






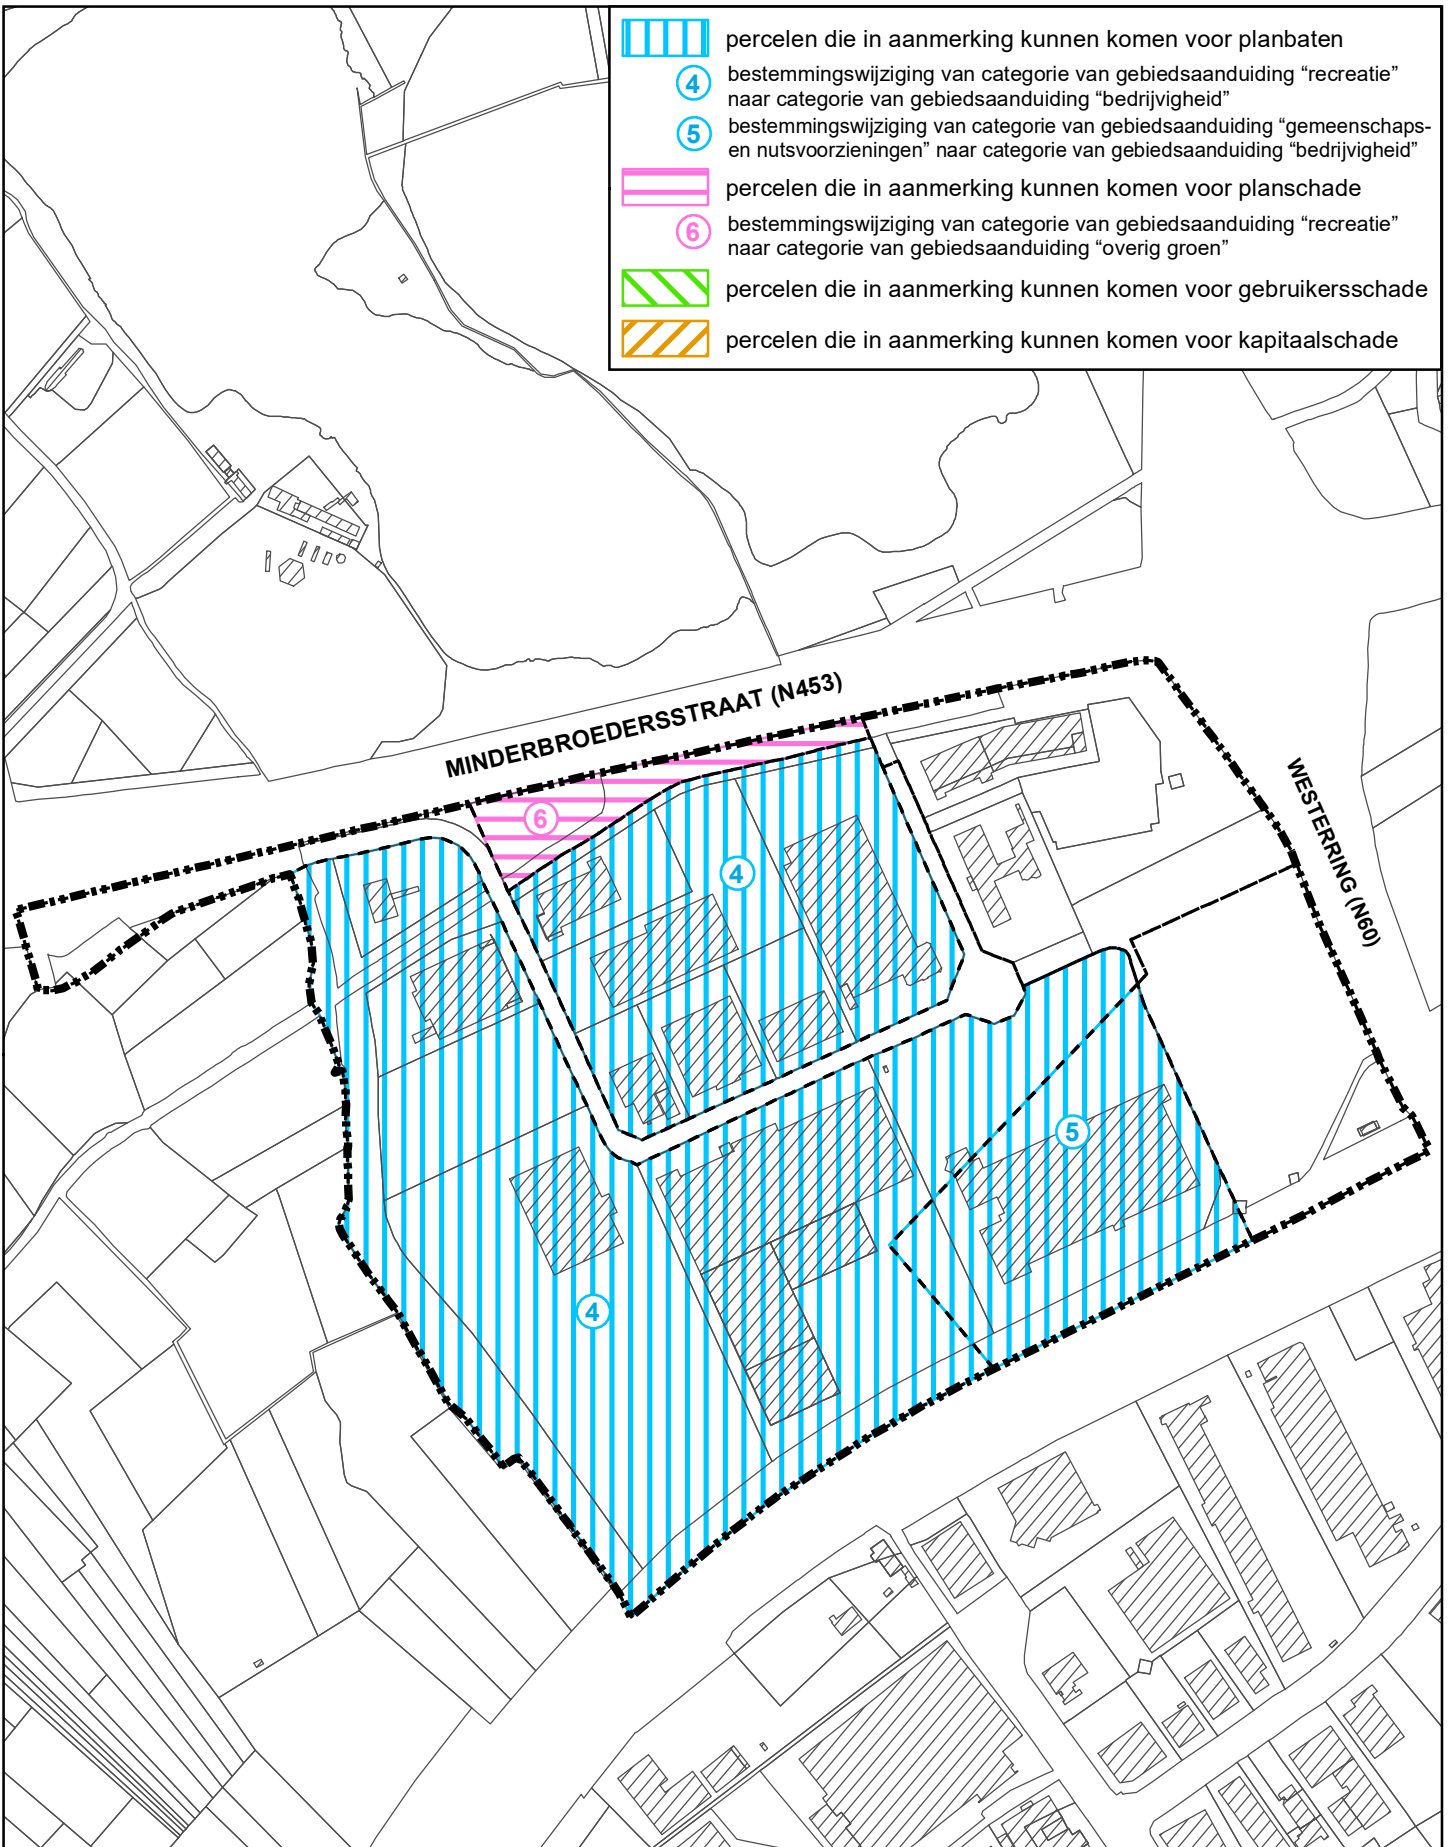
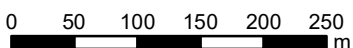


-  percelen die in aanmerking kunnen komen voor planbaten
-  bestemmingswijziging van categorie van gebiedsaanduiding "recreatie" naar categorie van gebiedsaanduiding "bedrijvigheid"
-  bestemmingswijziging van categorie van gebiedsaanduiding "gemeenschappen en nutsvoorzieningen" naar categorie van gebiedsaanduiding "bedrijvigheid"
-  percelen die in aanmerking kunnen komen voor planschade
-  bestemmingswijziging van categorie van gebiedsaanduiding "recreatie" naar categorie van gebiedsaanduiding "overig groen"
-  percelen die in aanmerking kunnen komen voor gebruikersschade
-  percelen die in aanmerking kunnen komen voor kapitaalschade



Grens van het RUP

1:6.000



Provinciaal RUP **BEDRIJVIGHEID OUDENAARDE** DEELPLAN 2: COUPURE

**REGISTER VAN PERCELEN WAAROP DE REGELING
VAN PLANSCHADE, PLANBATEN, KAPITAALSCHADE OF
GEBRUIKERSSCHADE VAN TOEPASSING KAN ZIJN**