



Typesnedes opbouw verhardingen: 1/20


Snede tonronde betonverharding (kniklijn in center weg):

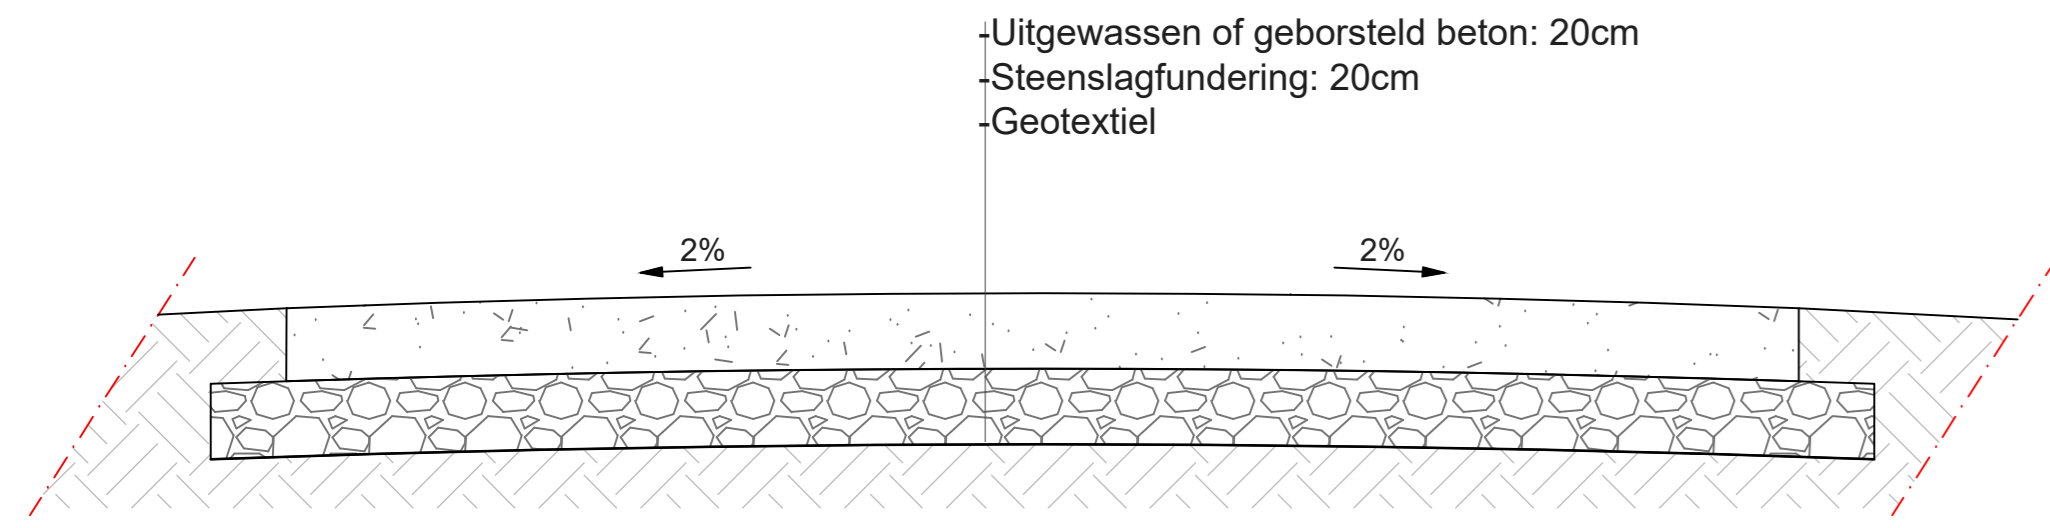


Opbouw uitgewassen beton:

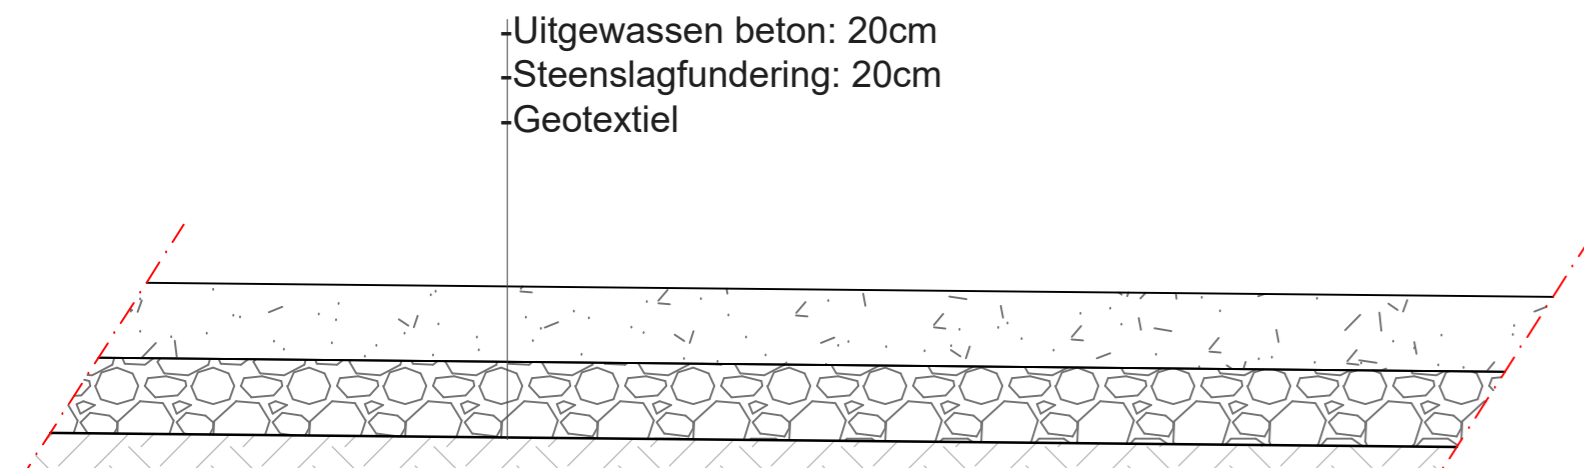


Opbouw geborsteld beton:

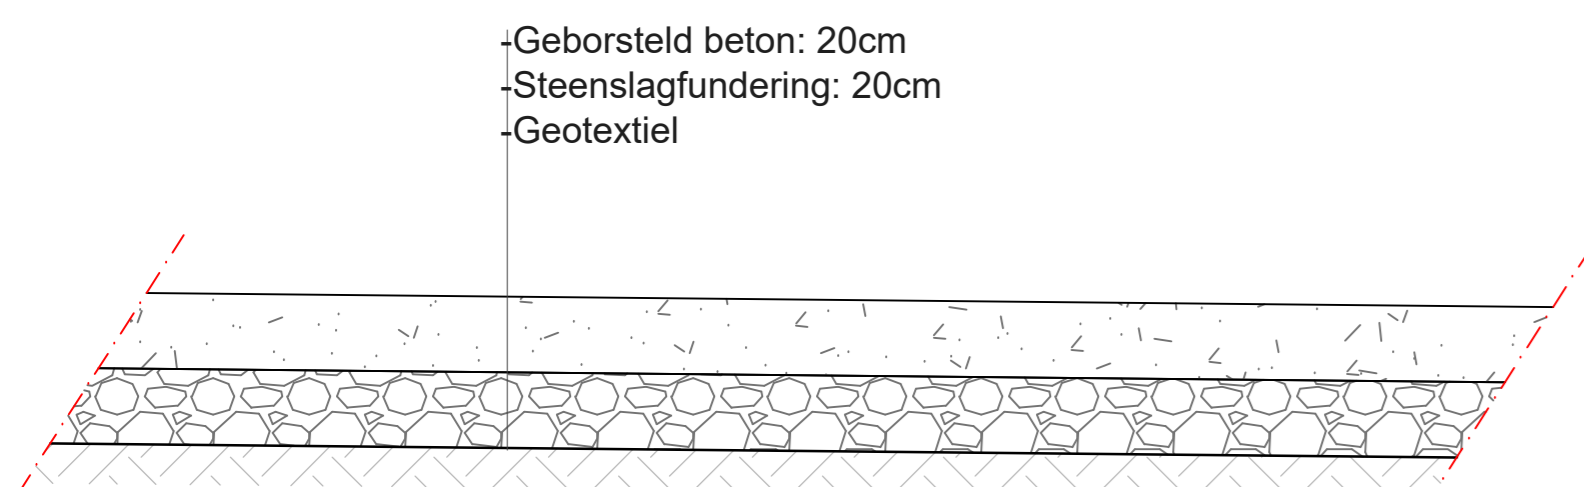


Opbouw kasseien met grasvoegen:

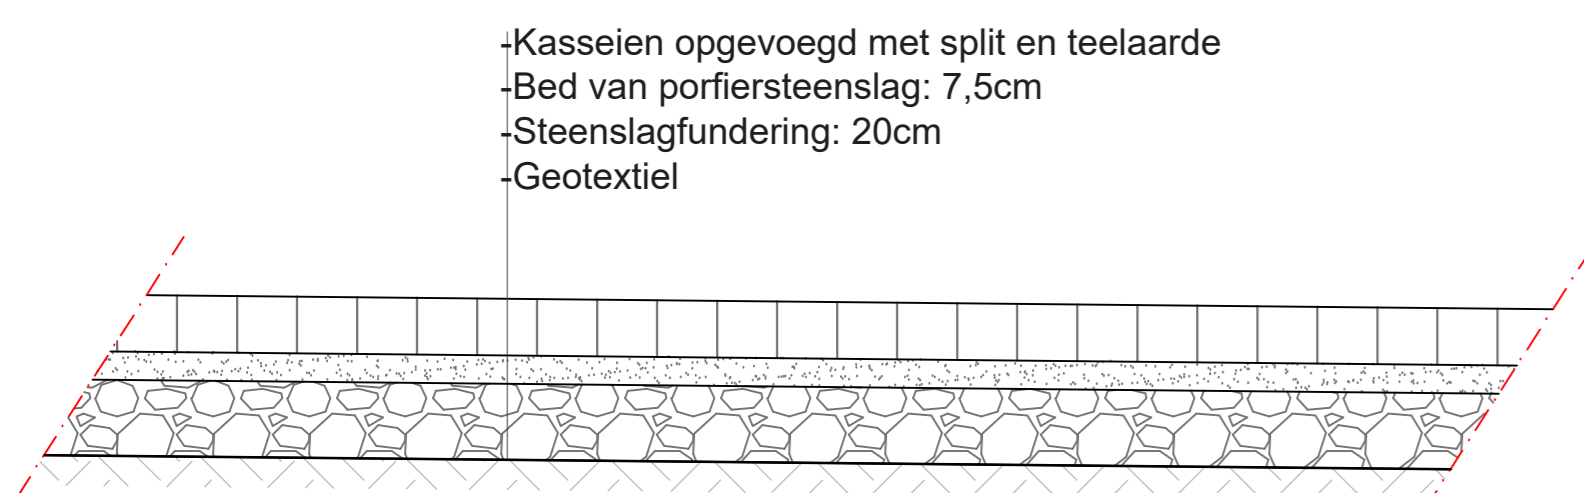

Opbouw grasdallen:

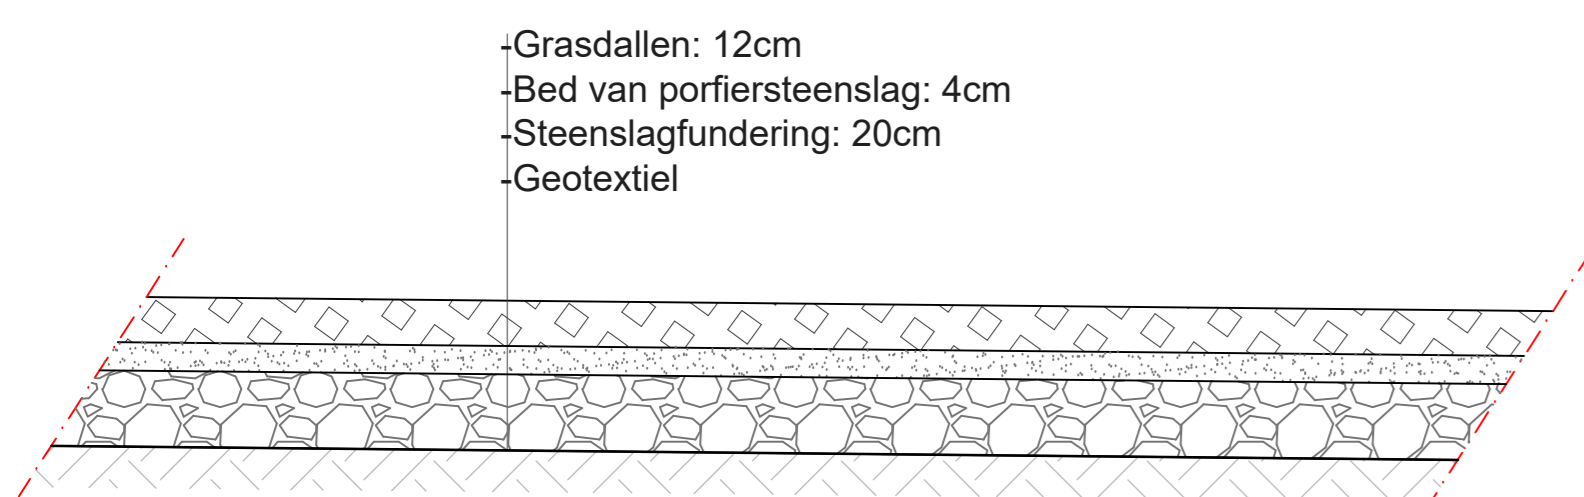

Betonnen zitbanken:


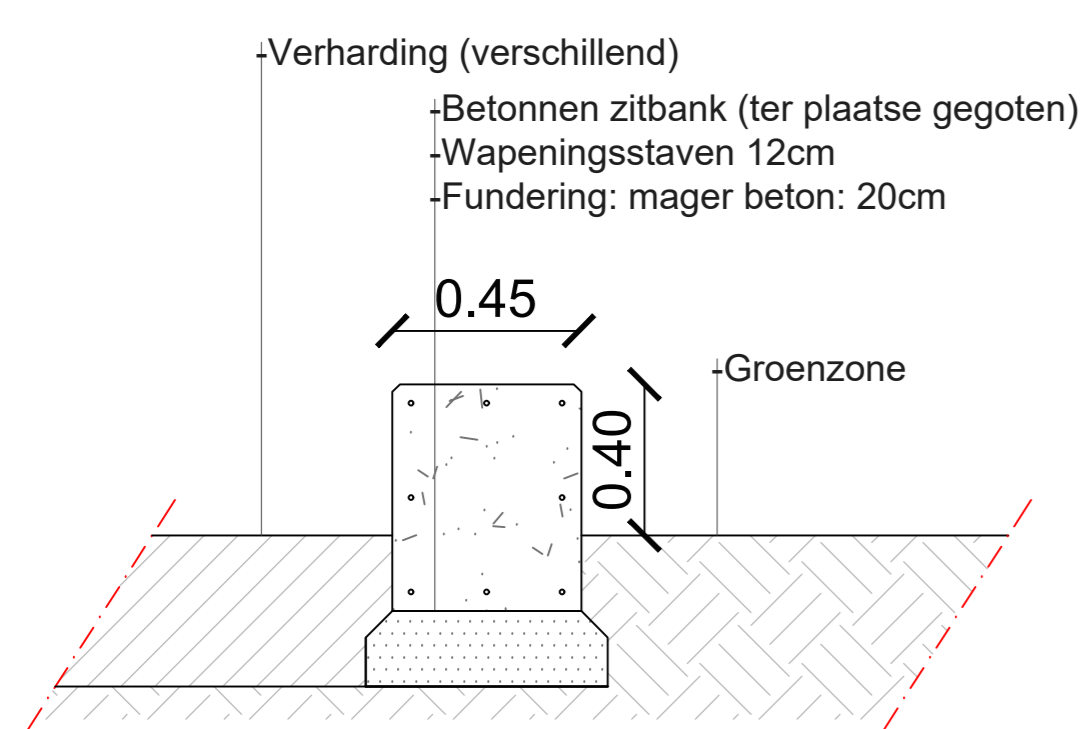


Grondplan omgevingswerken: 1/200



Legende:

Bestaand:	
Uitgewassen beton fietspad:	
Beton:	
Asfalt:	
Dolomiet:	
Grasdallen:	
Betonstraatstenen:	
Betondallen:	
Nieuw:	
Ontworpen hoogte (TAW):	
Richting afwatering oppervlakte:	
Uitgewassen beton:	
Geborsteld beton:	
Grasdallen:	
Kasseien met grasvoegen:	
Zitbanken:	
Struiken:	
Afsluiting:	
Afzetspalen tussen parking en inkom:	
Op te hogen putdeksel riolering:	
Op te hogen putdeksel trekput:	
Zaagsneden:	

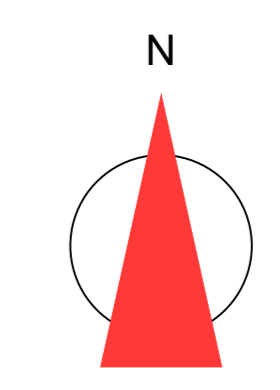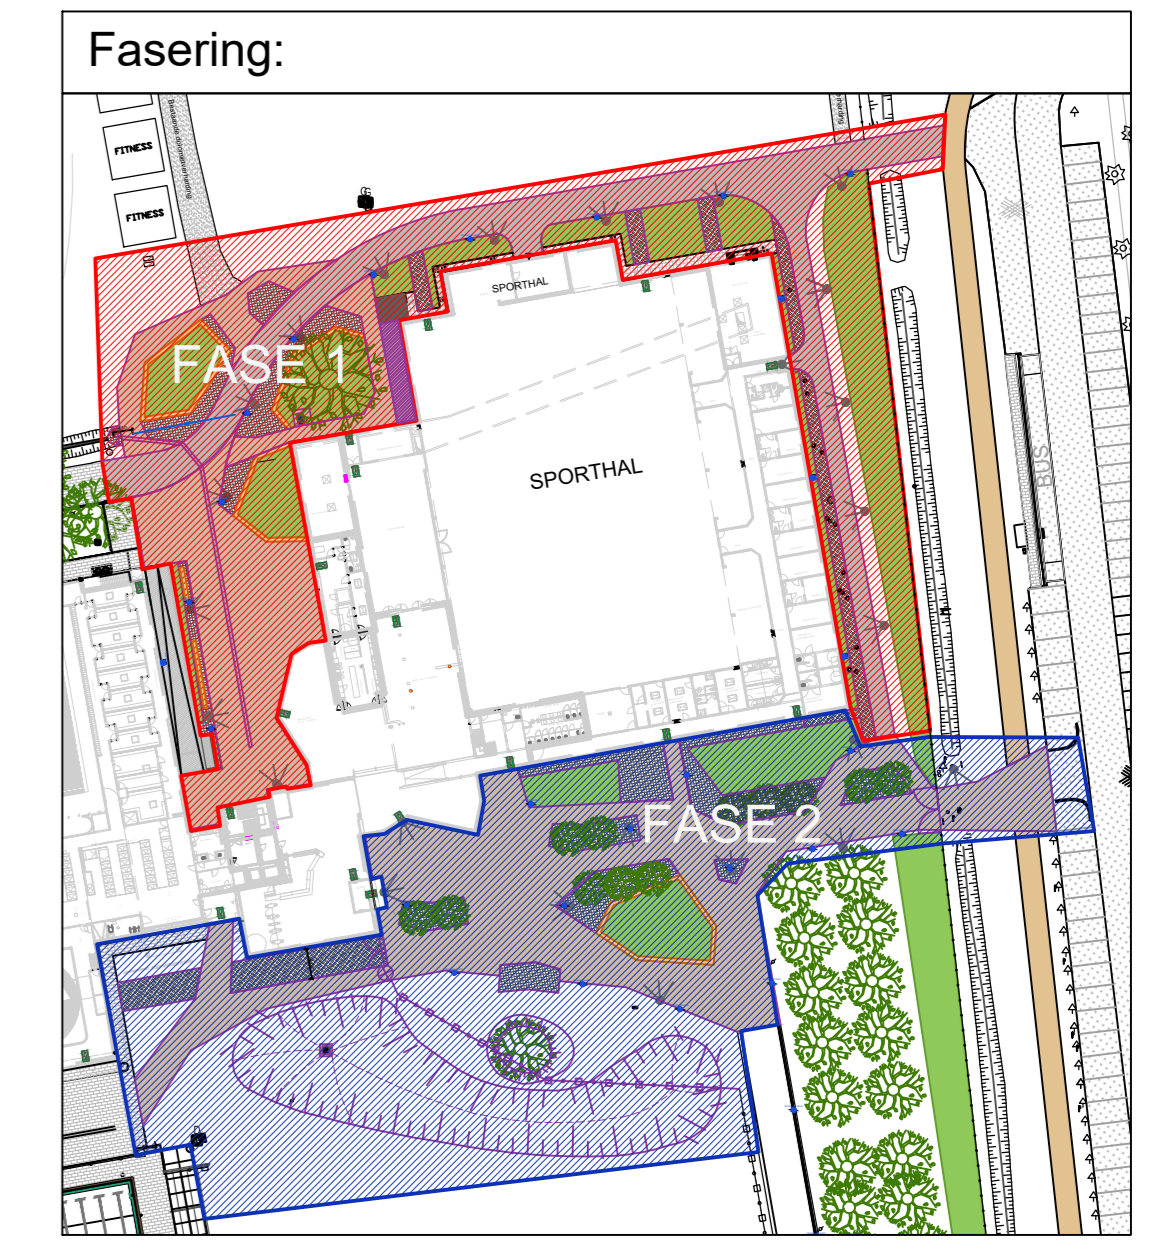

PROVINCIEBESTUUR OOST-VLAANDEREN
departement Logistiek - dienst Patrimonium
Gouvernementstraat 1
9000 Gent
tel : 09 - 267 79 00 fax : 09 - 267 83 96
e - mail : patrimonium@oost-vlaanderen.be

bouwplaats Puyenbroeck - buitenaanleg
project Puidondreef 1, 9185 Wachtebeke
fase Omgevingswerken na sportincom
Aanbesteding

plan : -Grondplan omgevingswerken
-Typesnedes opbouw verhardingen
-Fasering

opgemaakt	gezien
Thomas Vandenpoel Ingenieur bouwkunde	Michiel De Vos hoofearchitect

Goedgekeurd als bijlage bij het deputatiebesluit

Albert De Smet
Provinciegriffier

Visum Interne Dienst voor Preventie en Bescherming op het Werk
Datum:

Jan De Tollenaere
Preventieadviseur-milieuoördinator

wijziging A	
wijziging B	
wijziging C	
wijziging D	
wijziging E	

datum 18/10/2018
schaal zie plan
getekend TVP/JAU/ADC
afmetingen

dossier 2017-0827
plannummer 01 BU
plan 1 van 3 plannen

© Streektuinen 2017-0827 Puyenbroeck - omgevingswerken na sportincom 2017-0827 Faseplan omgevingswerken sportincom stad 2019 JAU/ADC