






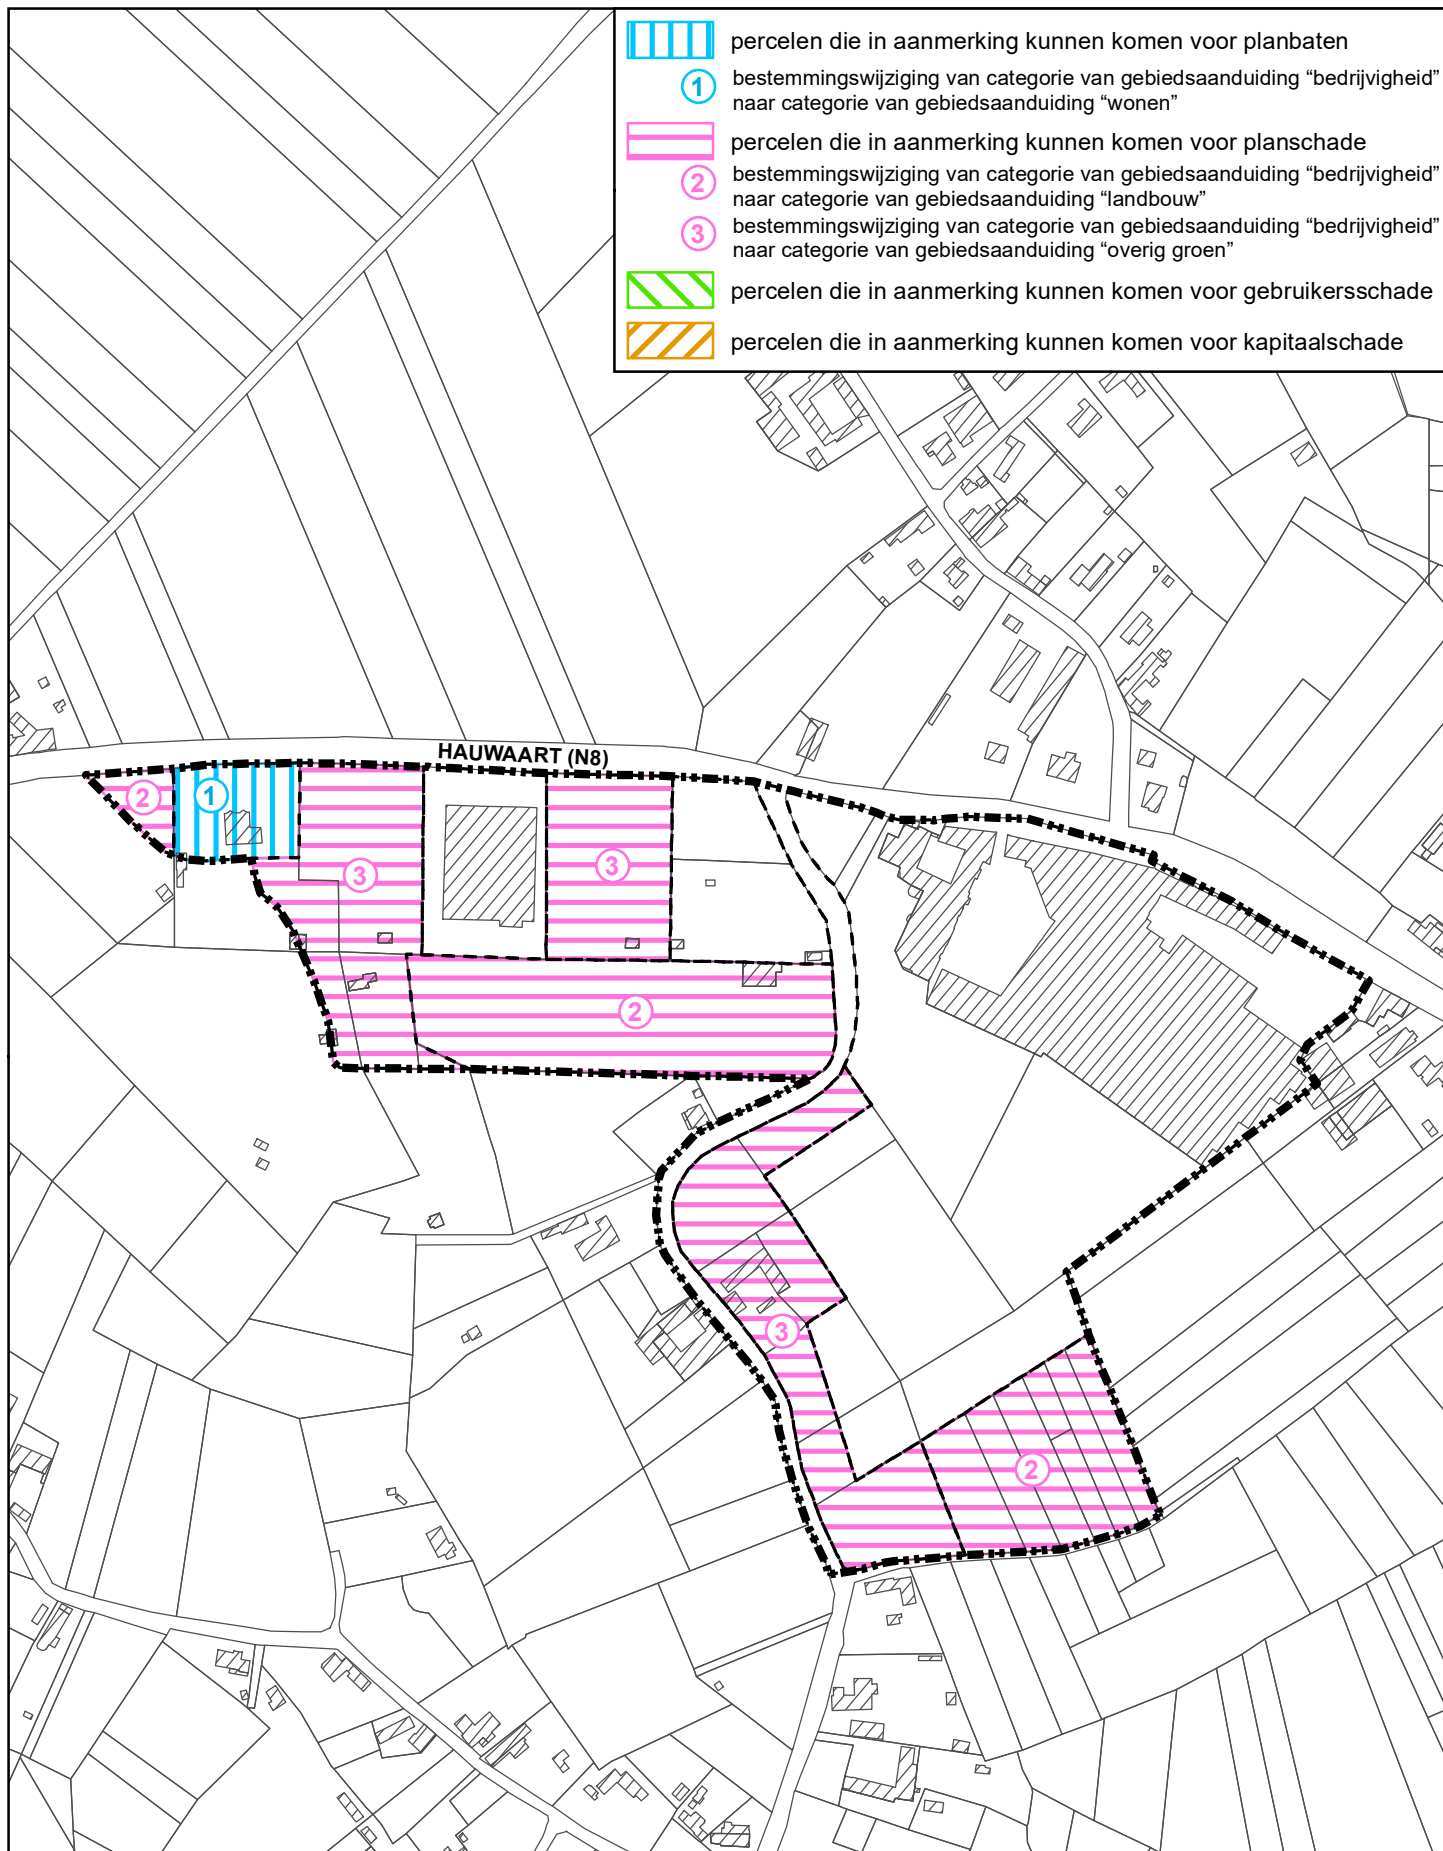



-  percelen die in aanmerking kunnen komen voor planbaten
-  bestemmingswijziging van categorie van gebiedsaanduiding "bedrijvigheid" naar categorie van gebiedsaanduiding "wonen"
-  percelen die in aanmerking kunnen komen voor planschade
-  bestemmingswijziging van categorie van gebiedsaanduiding "bedrijvigheid" naar categorie van gebiedsaanduiding "landbouw"
-  bestemmingswijziging van categorie van gebiedsaanduiding "bedrijvigheid" naar categorie van gebiedsaanduiding "overig groen"
-  percelen die in aanmerking kunnen komen voor gebruikersschade
-  percelen die in aanmerking kunnen komen voor kapitaalschade



Grens van het RUP



**1:4.000**

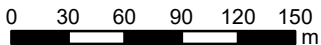

**Provinciaal RUP BEDRIJVIGHEID OUDENAARDE  
DEELPLAN 1: Hauwaart-Varent**

**REGISTER VAN PERCELEN WAAROP DE REGELING  
VAN PLANSCHADE, PLANBATEN, KAPITAALSCHADE OF  
GEBRUIKERSSCHADE VAN TOEPASSING KAN ZIJN**