


A

TRACÉ A Moeregem Oost


1. De nieuwe spoorwegbrug wordt voorzien ter hoogte van Moeregem.
2. In tracé A wordt de nieuwe spoorwegbrug dicht bij het centrum voorzien zodat de omrijfactor beperkt is ten opzichte van de huidige situatie.

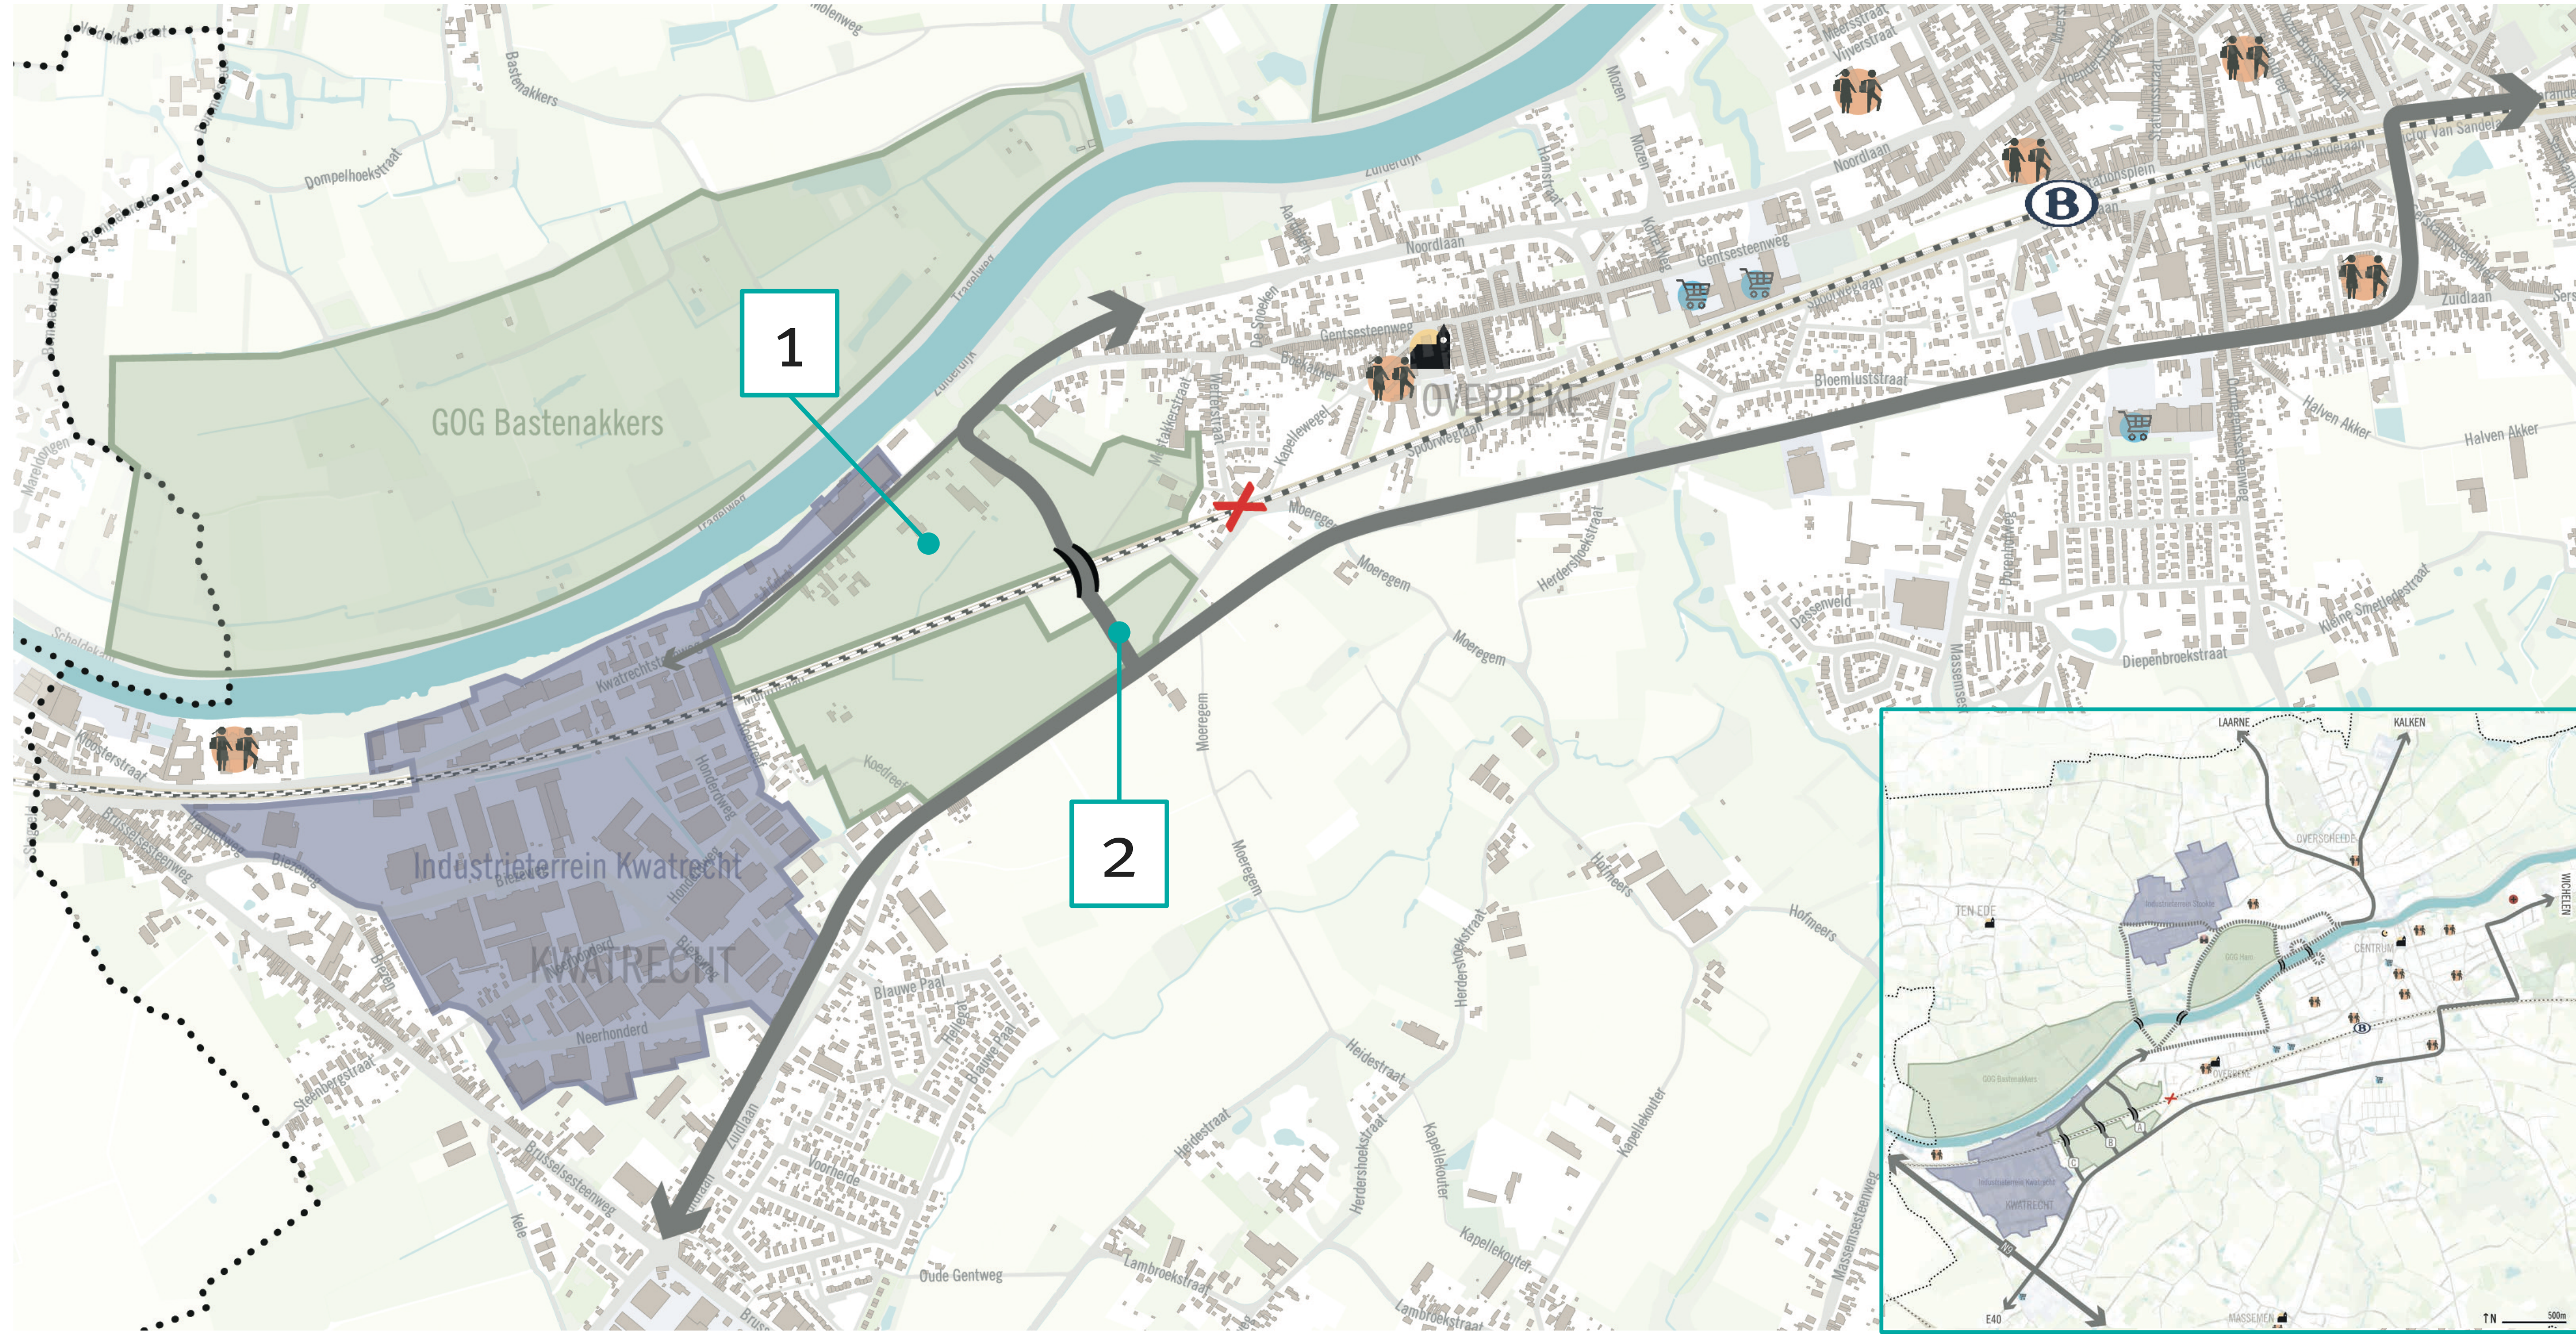

B

TRACÉ B Moeregem midden


1. Bij tracé B ligt de nieuwe brug tussen Moeregem en de industriezone Kwatrecht / bedrijvenzone Koedreef.
2. In dat geval snijdt de brug een open tuinbouwgebied in 2 delen.

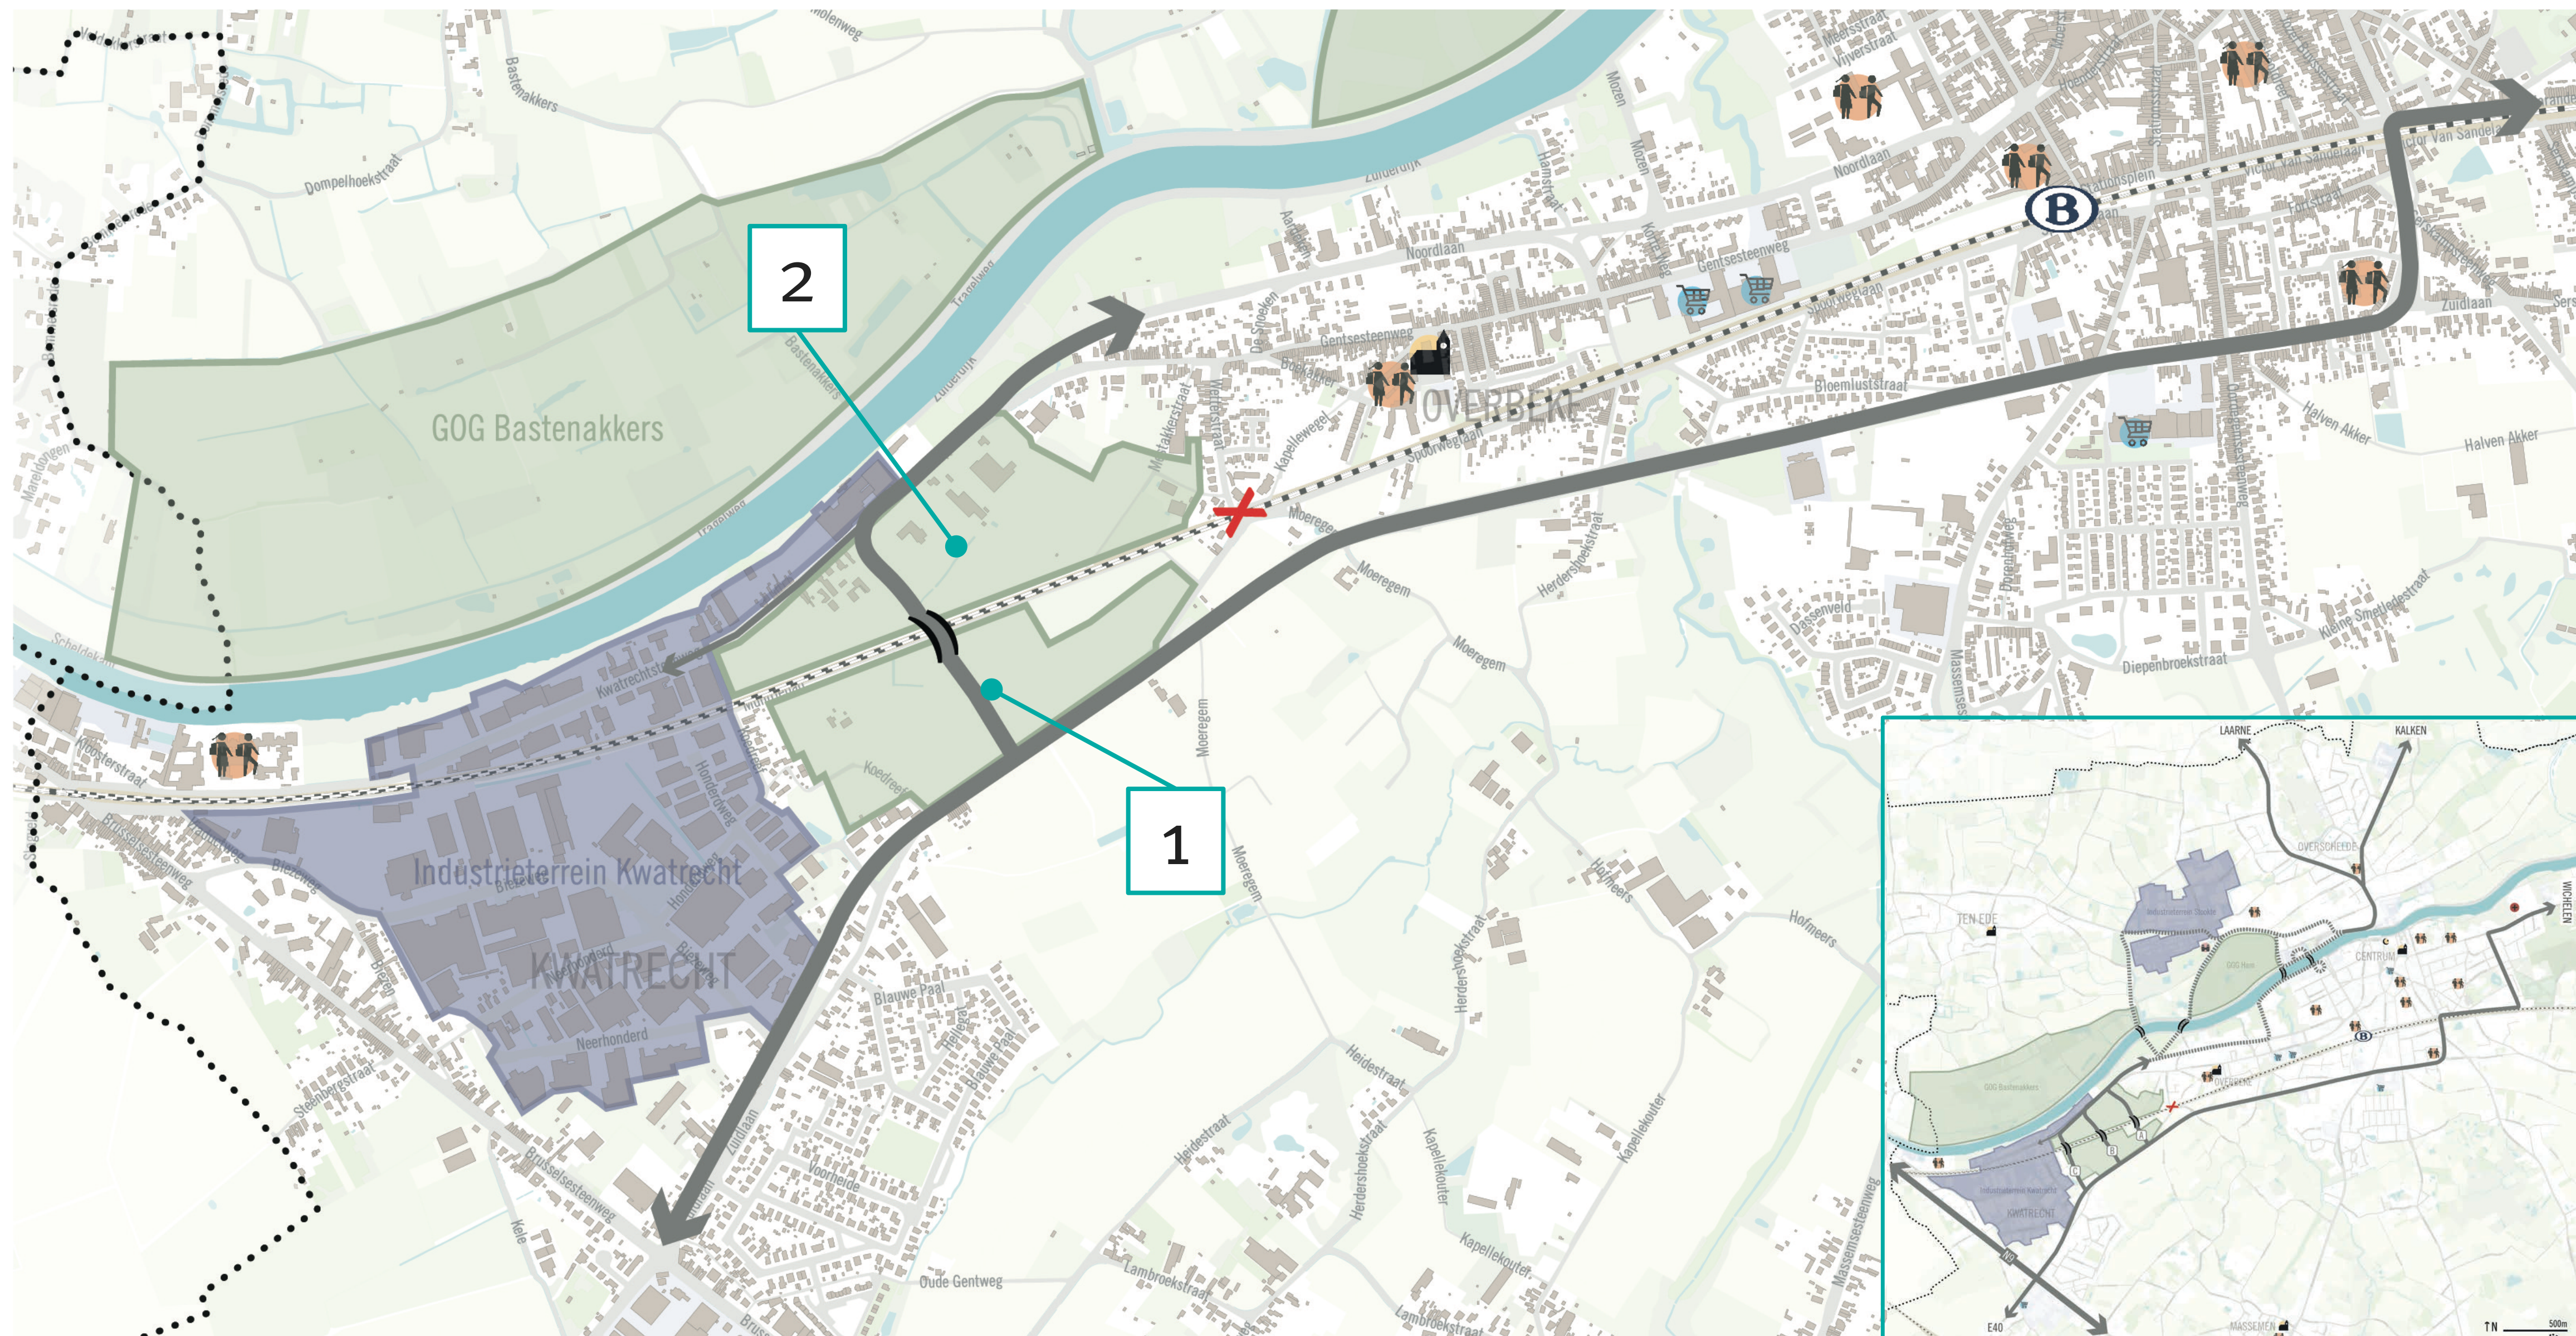

C

TRACÉ C Moeregem West

1. De brug komt net westelijk van industriezone Kwatrecht / bedrijvenzone Koedreef. De brug ligt verder van het centrum waardoor wie vanuit het Oosten naar Overschelde moet 1,5 km meer moet omrijden.
 2. Bij deze locatie zijn er ook enkele technische moeilijkheden. Er is onvoldoende afstand tussen de brug en de Kwatrechtsesteenweg.
- De aanloophelling vanuit de Noordlaan naar de brug zal al op de Kwatrechtsesteenweg moeten beginnen en de bocht naar de brug zal in de hoogte liggen. Dat maakt een aansluiting op de Kwatrechtsesteenweg naar het industrieterrein complex en moeilijk voor vrachtwagens.

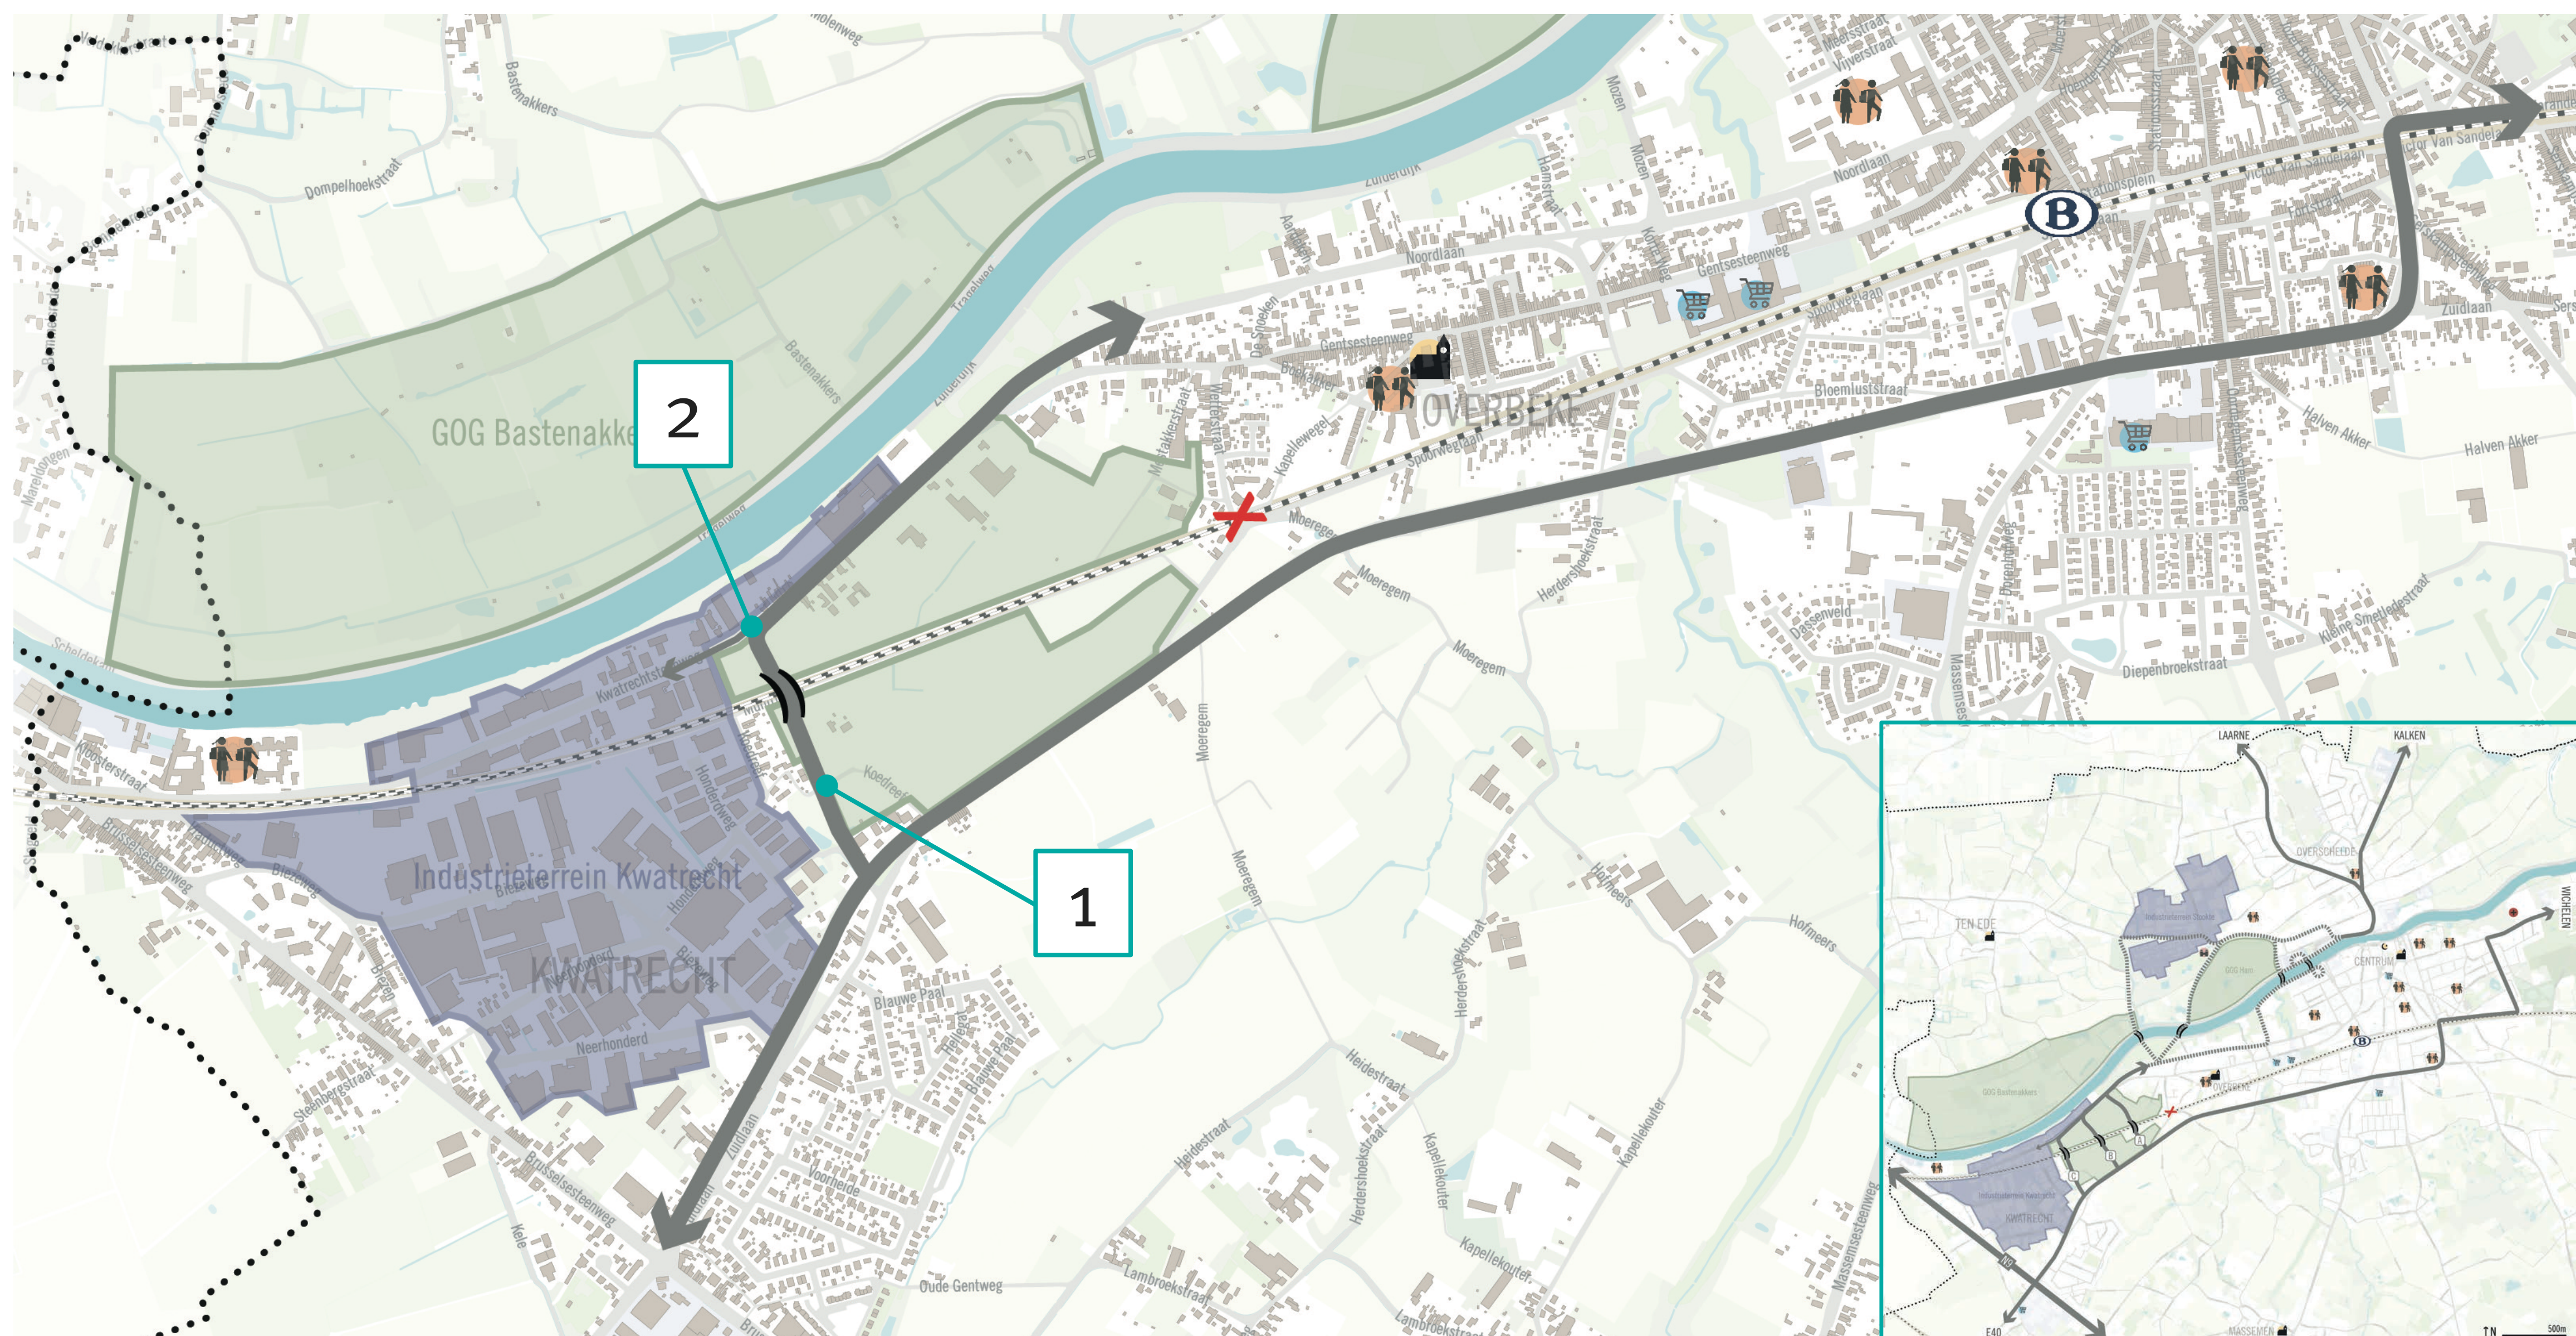

D

TRACÉ D Sluiten Wetterstraat zonder brug

Bij tracé D wordt de overweg aan de Wetterstraat gesloten zonder vervanging door een brug. Dit betekent dat al het verkeer de spoorweg moet kruisen via het viaduct aan de Acaciastraat of het viaduct aan de Brusselsesteenweg bij Station Kwatrecht.